


中國文化大學 / 藝術學院 / 小劇場 / 主舞台 & 觀眾席示意圖

Ground Plan / Scale: $\frac{1}{40}$ / Unit: cm / 2001.06.25 / 繪圖: 張一成 / 測量: 周志璋 鍾家具睿

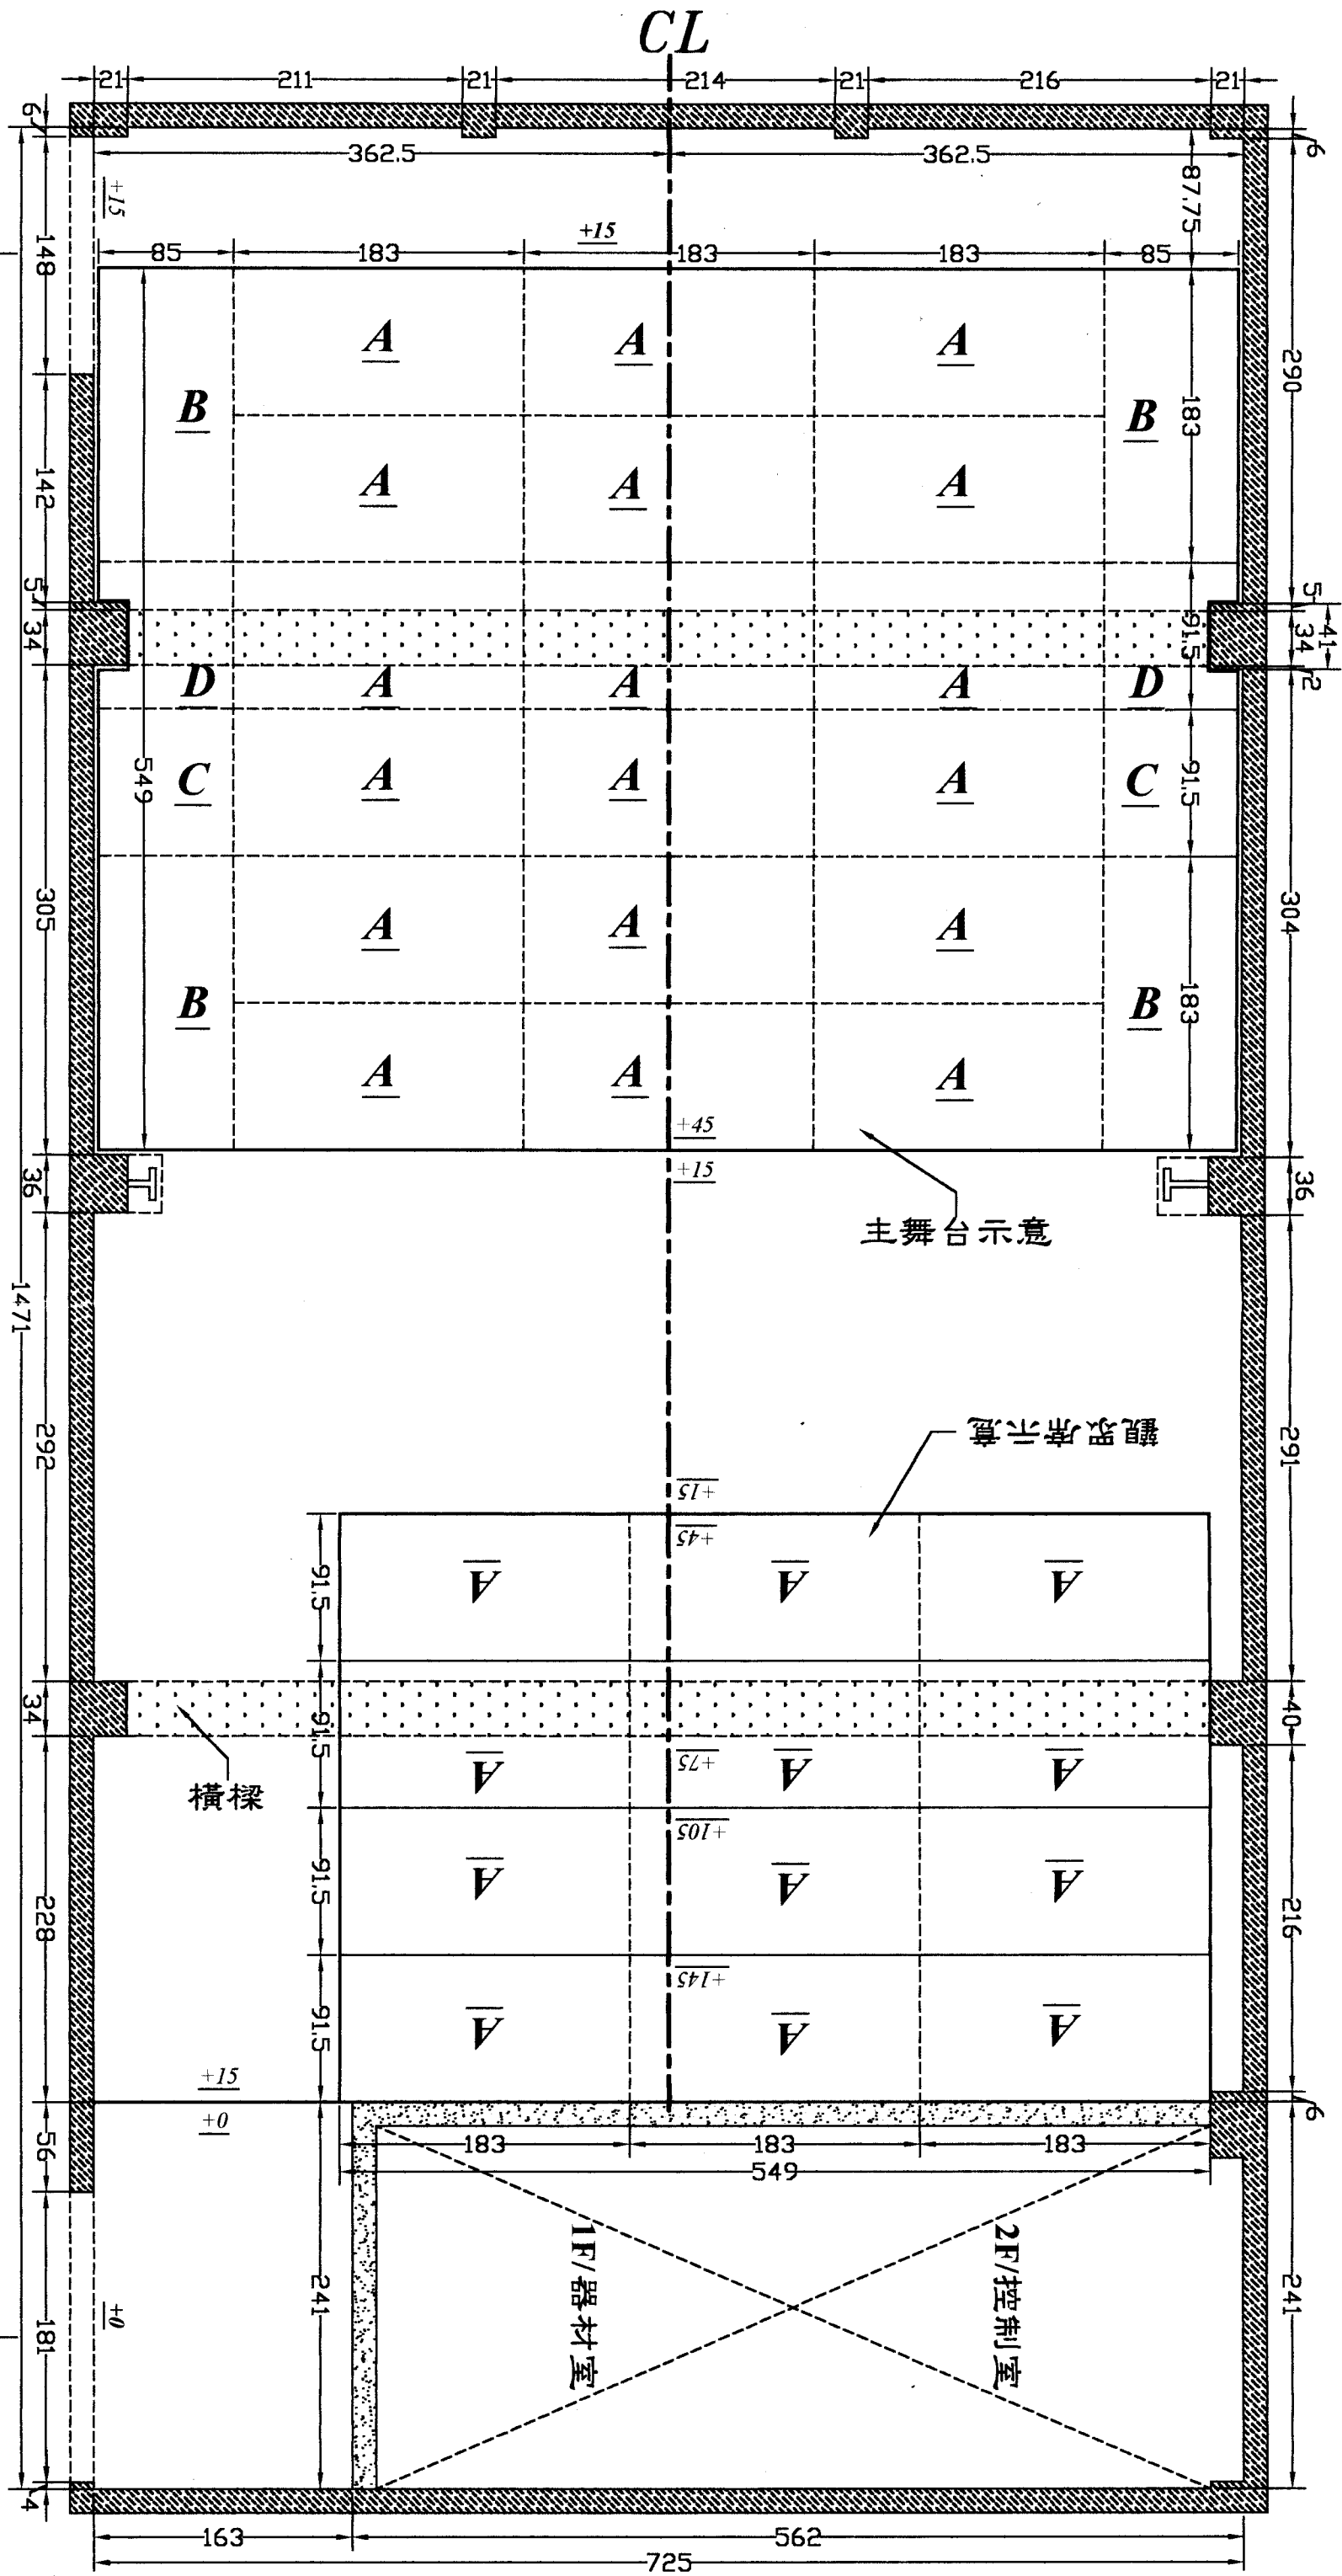

後門 (往佈景工廠) 平台數量 / A式: $183 \times 91.5 \times 30(H) = 48$ / B式: $183 \times 85 \times 30(H) = 4$ / C式: $91.5 \times 85 \times 30(H) = 2$ / D式(凹槽): $91.5 \times 85 \times 30(H) = 2$ 前門 (觀眾席入口)

鐵管數量 / $90 \times 5(\phi) = 20$ / $60 \times 5(\phi) = 30$